


Raiteen akselipaino/nopeus (km/h)				
Raide	160 kN	200 kN	225 kN	250 kN
201b	35	35	35	—
501	35	35	35	—
530	20	20	20	—
531	20	20	20	—
532	20	20	20	—
533	20	20	20	—
534	—	—	—	—
535	20	20	20	—
536	20	20	20	—
537	20	20	20	—
538	20	20	20	—
539	20	20	20	—
540	20	20	20	—
550	10	10	10	—
551	10	10	10	—
552	10	10	10	—
553	10	10	10	—
561	10	10	10	—
562	10	10	10	—
601	35	35	35	—
602	35	35	35	—
603	35	35	35	—
571	10	10	10	10
572	10	10	10	10
573a	10	10	10	10
573b	10	10	10	10
574	10	10	10	10
575	10	10	10	10

- Vaihteet
- V411. YV54-200-1:9-V
 - V413. YV54-200-1:9-V
 - V419. YV54-200-1:9-V
 - V500. YV54-200-1:9-O
 - V503. YV54-200N-1:9-O yks
 - V504. YV43-190-1:9-O yks
 - V506. YV54-200N-1:9-V yks
 - V508. YV54-200N-1:9-V yks
 - V511. YV54-200-1:9-V yks
 - V512. YV54-200-1:9-O yks
 - V513. YV30-270-1:9,514-O yks
 - V514. YV30-270-1:9,514-V yks
 - V515. YV43-190-1:9-O yks
 - V516. YV54-200N-1:9-O yks
 - V517. YV54-200N-1:9-O yks
 - V518. YV54-200N-1:9-O yks
 - V519. YV54-200N-1:9-V yks
 - V525. YV54-200N-1:9-V yks
 - V541. YV54-200N-1:9-V yks
 - V542/546. KV54-200N-1:9-O yks
 - V543. YV54-200N-1:9-O yks
 - V544. YV54-200N-1:9-V yks
 - V545. YV54-200N-1:9-O yks

Perusasento suoralle
V541

Lukittu suoralle
V542

Kukin rataverkon haltija vastaa raiteistonsa tietojen oikeellisuudesta.

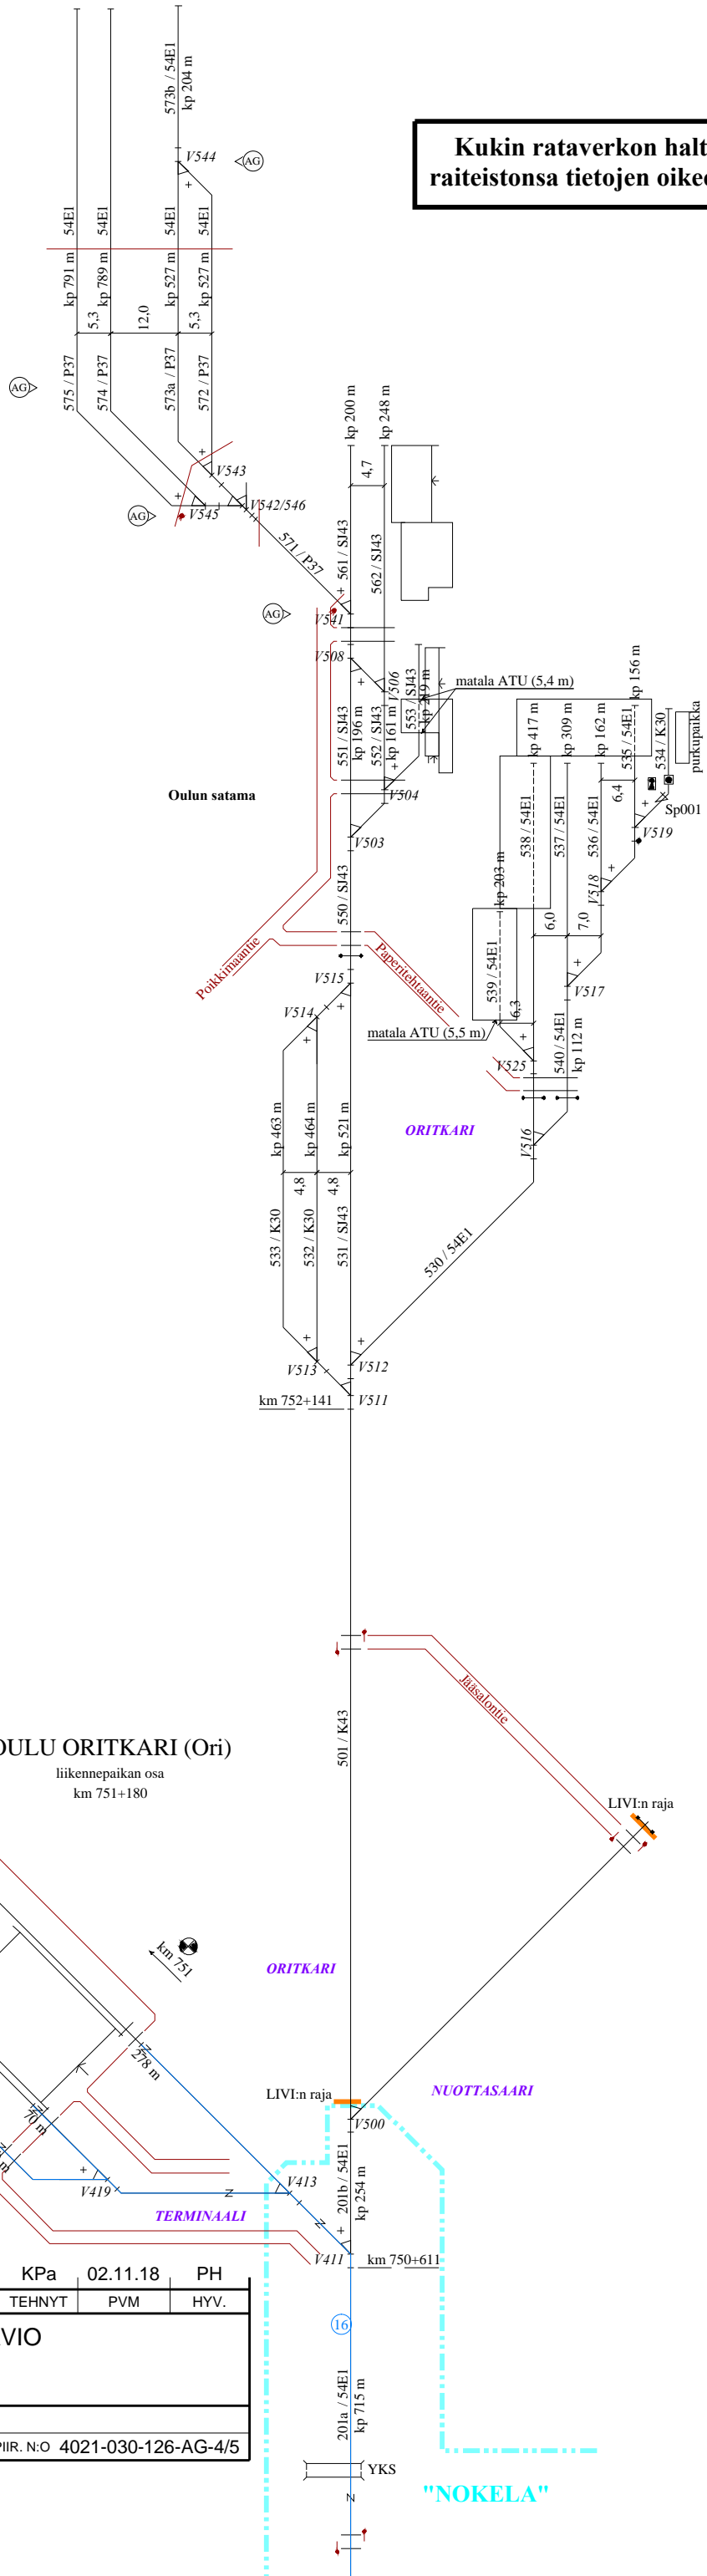

— Sivuraide

OULU ORITKARI (Ori)

liikennepaikan osa
km 751+180

AG		Yksityisraiteet: Raide- ja vaihdenumerot. Huomiolaitteet		01.11.18		KPa		02.11.18		PH	
MUUTOS	SELITYS	PVM	TEHNYT	PVM	HYV.						
				RAITEISTOKAAVIO OULU (Oul)							
PVM	31.01.2005	PVM	16.04.2004	PIIRT. 08.09.03 M. Anttonen							
HYV.	M. Nummelin	HYV.	M. Maijala	TARK. 15.10.03 K. Ojanperä		PIIR. N:O 4021-030-126-AG-4/5					

"NOKELA"